

Gewichte in to	
Bodenplatte	3,80
Längsplatten	2 x 3,26
Stiriplatten	2 x 2,41
Flachabdeckung	4,19
GESAMT:	19,33




PIMISKERN
BETONWERK GMBH

A-4770 Andorf, Rathausstraße 10
+ 43 (0) 77 66 / 20 28-0
office@pimiskern.at
www.pimiskern.at




Kabelziehschacht Gr.5 - Plattenbauweise

Stand 12.2024

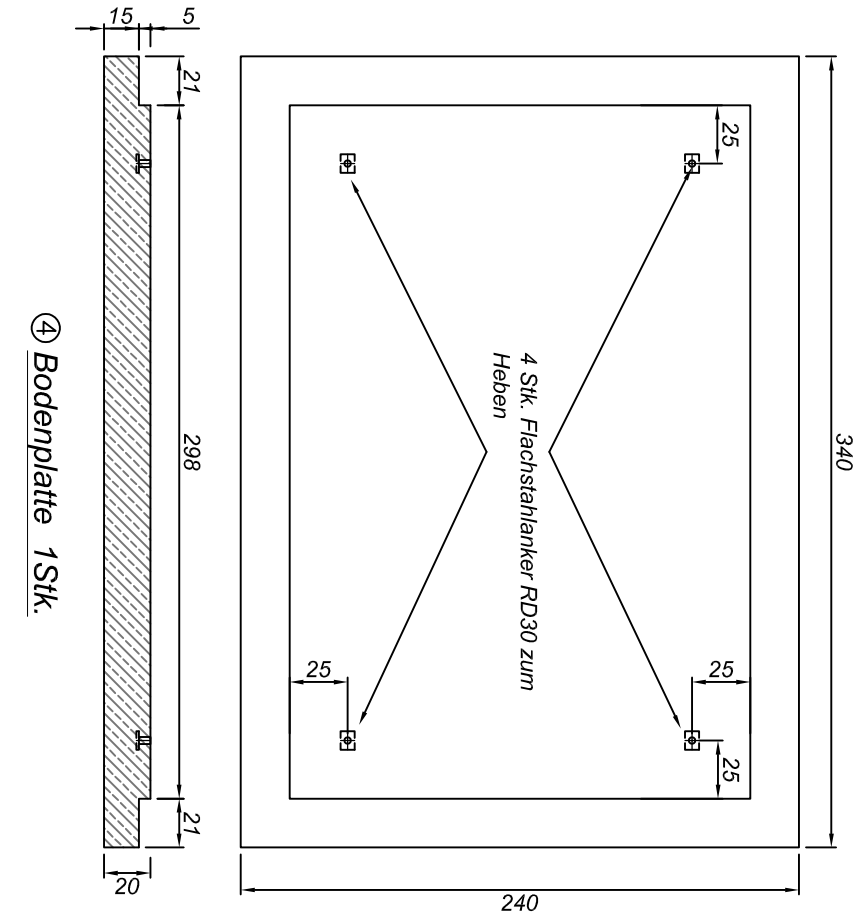


④ Bodenplatte 1Stk.

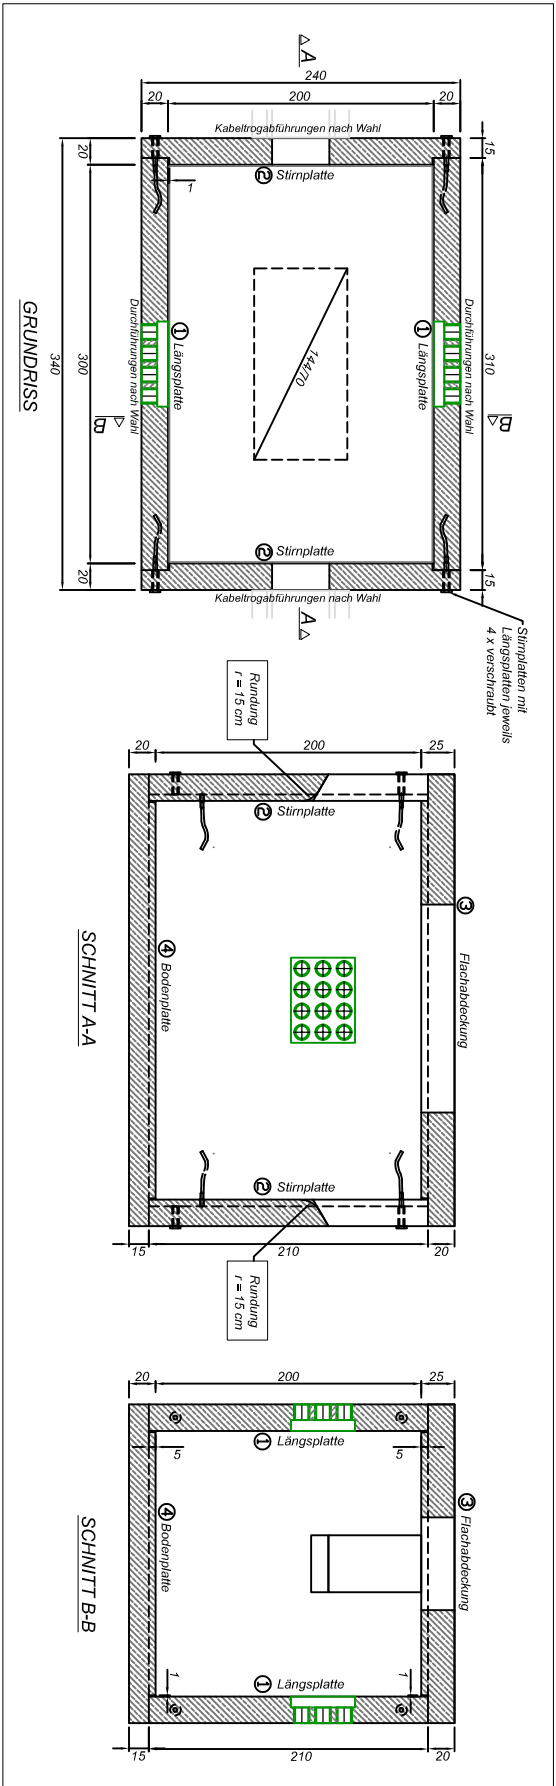


GRUNDRISS

SCHNITT A-A


SCHNITT B-B

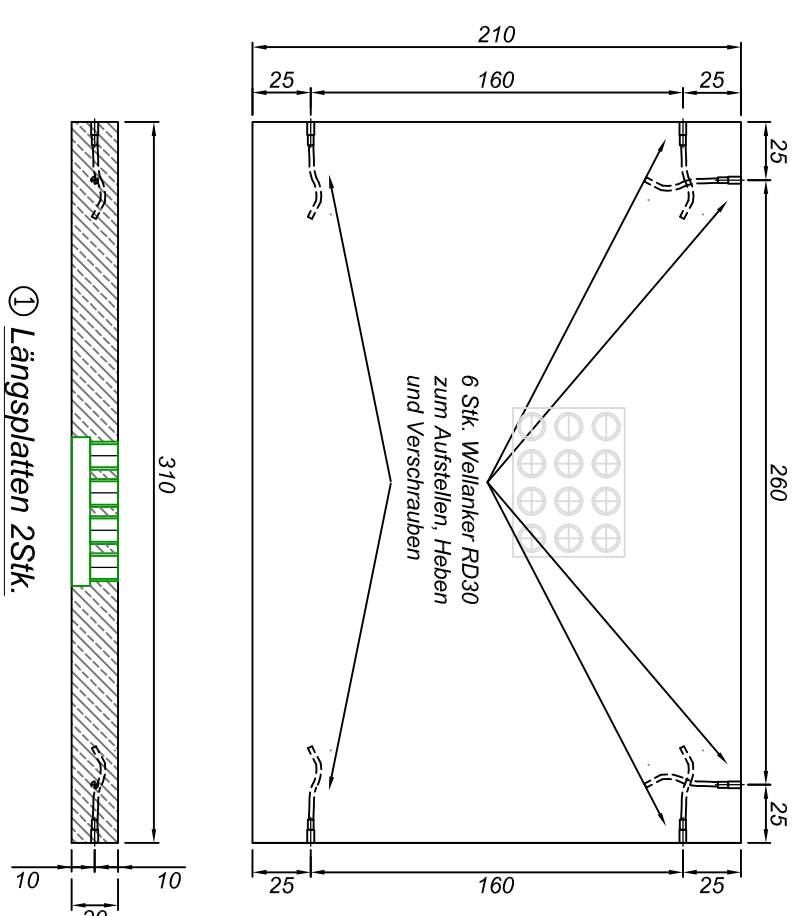

① Längsplatten 2Stk.

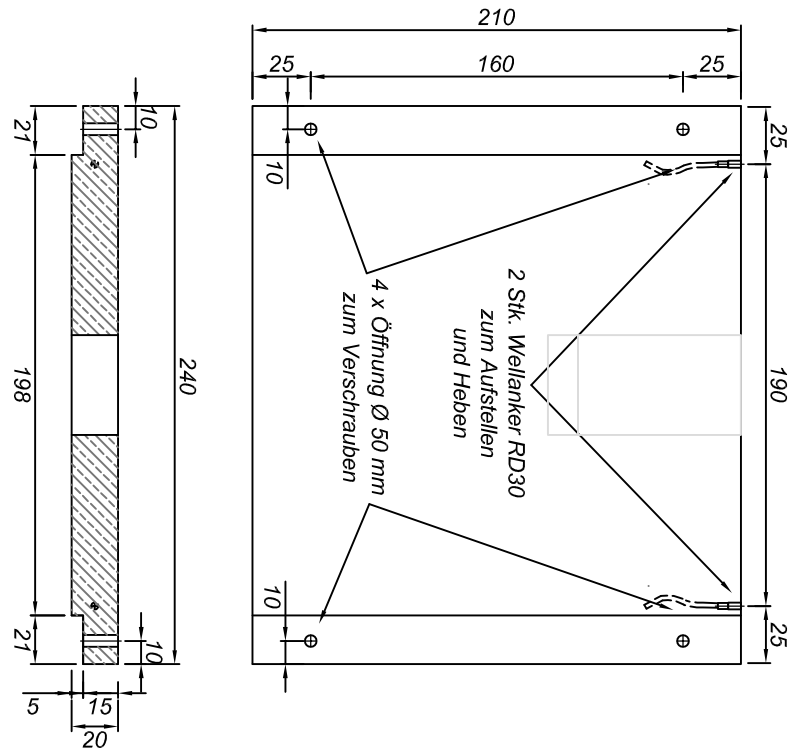

② Stiriplatten 2Stk.

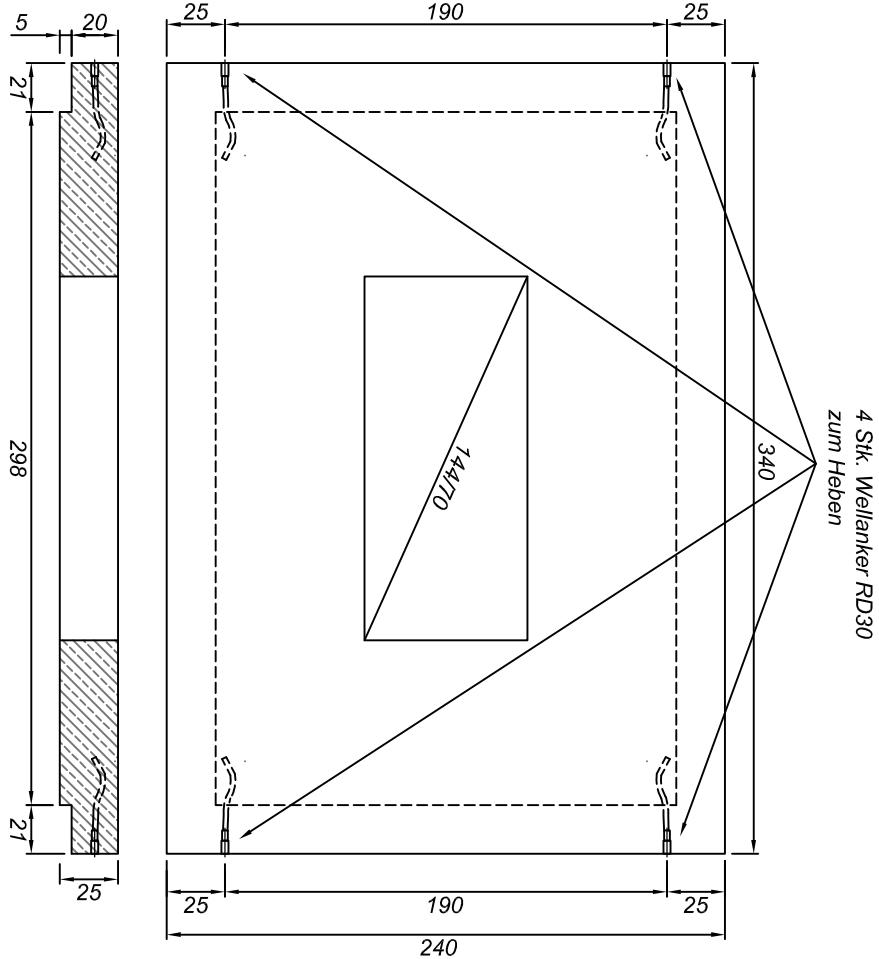

③ Flachabdeckung 1Stk.